

ΕΦΗΜΕΡΙΣ ΤΗΣ ΚΥΒΕΡΝΗΣΕΩΣ
ΤΗΣ ΕΛΛΗΝΙΚΗΣ ΔΗΜΟΚΡΑΤΙΑΣ

ΑΘΗΝΑ 26 ΜΑΪΟΥ 1992	ΤΕΥΧΟΣ ΤΕΤΑΡΤΟ	ΑΡΙΘΜΟΣ ΦΥΛΛΟΥ 513

ΠΕΡΙΕΧΟΜΕΝΑ

ΑΝΑΔΑΣΩΣΕΙΣ

ΑΠΟΦΑΣΕΙΣ

ΠΟΛΕΟΔΟΜΙΑ

ΔΙΑΤΑΓΜΑΤΑ

ΑΠΟΦΑΣΕΙΣ

ΑΝΑΔΑΣΩΣΕΙΣ

ΑΠΟΦΑΣΕΙΣ

Αριθ. 756 (1)

Κήρυξη ως αναδασωτέας έκτασης εμβαδού 4,424 στρέμματα στη θέση «Κλεφτόβρυση» οικισμού Μαφού της περιφέρειας κοινότητας Κουταλά του Νομού Κορινθίας.

Ο ΝΟΜΑΡΧΗΣ ΚΟΡΙΝΘΙΑΣ

Έχοντας υπόψη:

1. Τις διατάξεις του Ν. 3200/55 «Περί διοικητικής αποκεντρώσης», όπως τροποποιήθηκε και συμπληρώθηκε μεταγενέστερα με το Ν.Δ. 532/70.

2. Τις διατάξεις του Ν. 998/1979 «Περί προστασίας των δασών και των δασικών εν γένει εκτάσεων της χώρας» και συγκεκριμένα:

α. του άρθρου 41 παρ. 1.

β. του άρθρου 38 παρ. 1.

3. Τις διαταγές του Υπουργείου Γεωργίας.

α. 160417/1180/8.7.80, β. 182447/3049/24.9.80.

4. Την 395/13.3.92 απόφαση εχχωρήσεως αρμοδιοτήτων του Νομάρχη Κορινθίας στον αναπληρωτή Δ/ντή Δασών.

5. Την αριθ. 1653/14.4.92 πρόταση του Δασαρχείου Κορίνθου από την οποία προκύπτει ότι η έκταση που αναφέρεται στο θέμα είχε, κατά το χρόνο της αποφιλώσεώς της που έγινε από τον Δημήτριο Ραντίτσα του Κων/νου δασικό χαρακτήρα, κατά την έννοια του Νόμου και ως εκ τούτου επιβάλλεται η κήρυξή της ως αναδασωτέας, αποφασίζουμε:

Κηρύσσουμε αναδασωτέα με σκοπό την επανεγκατάσταση, με φυσική ή τεχνική αναγέννηση, της δασικής βλάστησης που καταστράφηκε από εχχέρσωση τη Δημόσια δασική έκταση εμβαδού τεσσάρων στρεμ. και τετρακοσίων είκοσι τεσσάρων τετραγ. μέτρων (4,424) που βρίσκεται στη θέση Κλεφτόβρυση του οικισμού Μαφού της περιφέρειας της κοινότητας Κουταλά του Νομού Κορινθίας και προσδιορίζεται από τα στοιχεία Α, Β, Γ, Δ, Ε, Ζ, Η, Λ, Κ, Ι, Θ, Α όπως φαίνονται στο συνημμένο διάγραμμα, το οποίο αποτελεί αναπόσπαστο μέρος της αποφάσεως αυτής και έχει όρια:

Ανατολικά Ελαιώνας (παλαιά εχχέρσωση).

Δυτικά: Δημόσιο δάσος χαλεπίου πεύκης.

Βόρεια: Δημόσιο δάσος χαλεπίου πεύκης.

Νότια: Ελαιώνας.

Η απόφαση αυτή ισχύει από της κοινοποιήσεώς της αρμοδίως (άρθρο 41 Ν. 998/79) και προ της δημοσιεύσεώς της στην Εφημερίδα της Κυβερνήσεως (άρθρο 37 Ν. 3200/55).

Η απόφαση αυτή να δημοσιευθεί στην Εφημερίδα της Κυβερνήσεως.

Κόρινθος, 4 Μαΐου 1992

Με εντολή Νομάρχη
Ο Αναπλ. Διευθυντής Δασών
ΕΛ. ΜΕΛΕΤΗΣ



ΑΠΟΣΠΑΣΜΑ ΧΑΡΤΟΥ
περιφερείας κοινότητος Κουταλά
Κλίμακα 1:50.000
⊙ Καταληφθείσα Δημόσια Δασική Έκταση

ΣΧΕΔΙΑΓΡΑΜΜΑ

Εκχερσωθείσης δημοσίας δασικής εκτάσεως στη θέση "Κλεφτόβρυση" περιφερείας κοινότητος Κουτηλά υπό του Δημητρίου Ραντίτσα του Κωνσταντίνου κατοίκου Χιλιομοδίου.

ΚΛΙΜΑΚΑ 1:1000

Δημόσιο Δάσος Χ. Πεύκης 180μ
180μ
ελαιώνας
ελαιώνας
Α Β Γ Δ Ε Ζ Η Θ Ι Κ Λ
6μ 27μ 18μ 21μ 8μ 21μ 100δ/35μ 110δ/38μ 30μ 41μ 13μ 8μ
Δημόσιο Δάσος Χ. Πεύκης

Εαβγδεζηθα = 4.088μ
Εηθικλη = 336μ
ΣΥΝΟΛΟ = 4.424μ

Ο Αν. Δ/ντής Δασών

ΘΕΩΡΗΘΗΚΕ
Κόρινθος 11/5/92
Ε.Ν.
ο αναπληρωτής Δ/ντής Δασών
Ελ. Μελέτης
Δασολόγος με Α'β

Κόρινθος 24/3/92
ο Δασάρχης
Ελ. Μελέτης
Δασολόγος με Α'β

Κόρινθος 23/3/92
Η Συντάξασα
Σταυρ. Κουρτίδου
Τεχν. Δασοπονίας

ΠΟΛΕΟΔΟΜΙΑ

ΔΙΑΤΑΓΜΑΤΑ

(2)

ΠΡΟΕΔΡΙΚΟ ΔΙΑΤΑΓΜΑ 58330/2933

Ανάκληση του από 2.6.1988 Π.Δ/τος (Δ' 543) «Έγκριση πραγματοποίησης μεταφοράς συντελεστή δόμησης σε ακίνητο που βρίσκεται εντός του ρυμοτομικού σχεδίου Αγρινίου (Ν. Αιτωλοακαρνανίας)».

Ο ΠΡΟΕΔΡΟΣ ΤΗΣ ΕΛΛΗΝΙΚΗΣ ΔΗΜΟΚΡΑΤΙΑΣ

1. Τις διατάξεις του άρθρου 2 του Ν. 880/1979 «Περί καθορισμού ανωτάτου ορίου συντελεστού δομήσεως κλπ.» (Α' 58).

2. Τις διατάξεις του Π.Δ/τος 470/1979 «Περί μετασχηματισμού των συντελεστών δομήσεων εις εμβαδά κατά την εφαρμογή του Ν. 880/1979 (Α' 138) όπως τροποποιήθηκε με το από 19.6.1987 Π.Δ/γμα (Δ' 592).

3. Τις διατάξεις του Π.Δ/τος 510/1979 «Περί ρυθμίσεως θεμάτων μεταφοράς συντελεστού δομήσεως κατά τον Ν. 880/1979» (Α' 154), όπως τροποποιήθηκε με το υπ' αριθμόν 367/1987 Π.Δ/γμα (Α' 163).

4. Τις διατάξεις της παρ. 1 (εδ. ιδ) του άρθρου 23 του Ν. 1558/1985 «Κυβερνητικά Όργανα» (Α' 137).

5. Την Υ 1503/1991 απόφαση του Πρωθυπουργού και του Υπουργού Περιβάλλοντος Χωροταξίας και Δημοσίων Έργων «Καθορισμός αρμοδιοτήτων του Υφυπουργού Περιβάλλοντος Χωροταξίας και Δημοσίων Έργων Χρήστου Κατσιγιάννη» (Β' 702).

6. Την 4727/28.9.1990 αίτηση των Μαρίνας Αλεξοπούλου, Ελένης Παπακαμένου και Ευαγγελίας Φραγκοπούλου.

7. Τις 509/1991 και 37/1992 γνωμοδοτήσεις του Κεντρικού Συμβουλίου Χωροταξίας Οικισμού και Περιβάλλοντος.

8. Την 33981/23.4.1992 απόφαση του Υφυπουργού Περιβάλλοντος Χωροταξίας και Δημοσίων Έργων με πρόταση του Υφυπουργού Περιβάλλοντος Χωροταξίας και Δημοσίων Έργων, αποφασίζουμε:

Άρθρο 1

Ανακαλείται το από 2.6.1988 Π.Δ/γμα «Έγκριση πραγματοποίηση μεταφοράς συντελεστή δόμησης σε ακίνητο που βρίσκεται εντός του ρυμοτομικού σχεδίου Αγρινίου (Ν. Αιτωλοακαρνανίας)» (Δ' 543).

Άρθρο 2

Η ισχύς του παρόντος διατάγματος αρχίζει από τη δημοσίευσή του στην Εφημερίδα της Κυβερνήσεως.

Στον Υφυπουργό Περιβάλλοντος Χωροταξίας και Δημοσίων Έργων αναθέτουμε τη δημοσίευση και εκτέλεση του παρόντος διατάγματος.

Αθήνα, 12 Μαΐου 1992

Ο ΠΡΟΕΔΡΟΣ ΤΗΣ ΔΗΜΟΚΡΑΤΙΑΣ
ΚΩΝΣΤΑΝΤΙΝΟΣ Γ. ΚΑΡΑΜΑΝΛΗΣ

Ο ΥΦΥΠΟΥΡΓΟΣ
ΠΕΡΙΒΑΛΛΟΝΤΟΣ, ΧΩΡΟΤΑΝΙΑΣ & ΔΗΜ. ΕΡΓΩΝ
ΧΡΗΣΤΟΣ ΚΑΤΣΙΓΙΑΝΝΗΣ

ΑΠΟΦΑΣΕΙΣ

Αριθ. οικ. 3713 (3)

Επιβολή τετράμετρης λωρίδας υποχώρησης των υπό ανέγερση νέων οικοδομών από το όριο της ιδιοκτησίας τους, μέσα στα όρια του οικισμού προ 23 στην Κοινότητα Αγίου Στεφάνου Αττικής.

Ο ΝΟΜΑΡΧΗΣ ΑΝΑΤΟΛΙΚΗΣ ΑΤΤΙΚΗΣ

Έχοντας υπόψη:

1. Τον Ν. 1599/86 περί σχέσεων Κράτους - πολίτη κλπ.

2. Τις διατάξεις του από 17.7.1923 Ν.Δ/τος, όπως μεταγενέστερα τροποποιήθηκαν και συμπληρώθηκαν.

3. Τις διατάξεις του με αριθμό 183/86 Π.Δ/τος (Φ.Ε.Κ. 70Α) και ειδικώτερα το άρθρο 1 § γ.

4. Τις διατάξεις του Ν. 3200/55 «περί διοικητικής αποκεντρώσεως όπως τροποποιήθηκε και συμπληρώθηκε μεταγενέστερα με το ΝΔ 532/70.

5. Το από 2.3.81 Π.Δ/γμα (Φ.Ε.Κ. 138Δ/81) και ειδικώτερα το άρθρο 8 § 6.

6. Την με αριθμό 113/86 εγκύκλιο και πιό συγκεκριμένα το άρθρο 28 § 3.

7. Την υπ' αριθμό 30628/2903/28.9.76 απόφαση Αναπληρωτή Νομάρχη (ΦΕΚ 311Δ') περί καθορισμού ορίων του οικισμού Αγίου Στεφάνου Αττικής νομίμως προϋφισταμένου του έτους 1923.

Την υπ' αριθμό 102/91 απόφαση του Κοινοτικού Συμβουλίου Αγίου Στεφάνου.

9. Την από 2.4.1992 γνωμοδότηση του Συμβουλίου ΠΕ.ΧΩ.ΔΕ. (συνεδρία 12η πράξη 1η), αποφασίζουμε:

Οι υπό ανέγερση νέες οικοδομές ανεξάρτητα από το εμβαδόν της ιδιοκτησίας να τοποθετούνται τέσσερα (4,0) μέτρα τουλάχιστον από το όριο της ιδιοκτησίας που έχει πρόσωπο σε κοινόχρηστο χώρο.

Η παρούσα απόφαση έχει ισχύ από την ημέρα υπογραφή της.

Η παρούσα απόφαση να δημοσιευθεί στην Εφημερίδα της Κυβερνήσεως.

Καπαδρίτι, 15 Απριλίου 1992

Ο Νομάρχης
Ε. ΧΑΡΑΛΑΜΠΙΔΗΣ

Αριθ. 2771/91 (4)

Χαρακτηρισμός χώρου για ανέγερση ισογείου κτιρίου στην Κοινότητα Κερπινής Ν. Αρκαδίας.

Ο ΝΟΜΑΡΧΗΣ ΑΡΚΑΔΙΑΣ

Έχοντας υπόψη:

1) Τις διατάξεις του Ν. 1337/83 (ΦΕΚ 33Α) και ειδικότερα το άρθρο 26 όπως αυτό αντικαταστάθηκε με την παρ. 13 του άρθρου 8 του Ν. 1512/85 (ΦΕΚ 4Α).

2) Το από 17.7.1923 Ν.Δ. περί σχεδίων πόλεων κλπ. όπως ισχύει σήμερα.

3) Το από 24.4.85 Π.Δ. (ΦΕΚ 181Δ/3.5.85) και το από 14.2.87 (ΦΕΚ 133Δ/23.2.87) Π.Δ. για τον καθορισμό των ορίων των οικισμών και τους όρους δόμησης αυτών.

4) Τις διατάξεις του Α.Ν. 314/68 (ΦΕΚ 47Α) όπως τροποποιήθηκε και συμπληρώθηκε με το αριθμ. 1018/71 Ν.Δ. (ΦΕΚ 220 Α) και το Ν. 1577/85 (ΦΕΚ 210 Δ) άρθρο 34 παρ. 3.

5) Τις διατάξεις του αριθμ. 183/86 Π.Δ. (ΦΕΚ 70Δ).

6) Το υπ. αριθμ. 7/20.8.91 πρακτικό θέμα 9ο του Συμβουλίου ΠΕΧΩΔΕ Ν. Αρκαδίας, αποφασίζουμε:

Εγκρίνουμε τον χαρακτηρισμό του χώρου που φαίνεται στο θεωρημένο από την ΤΥΔΚ Ν. Αρκαδίας τοπογραφικό διάγραμμα που συνοδεύει την παρούσα απόφαση υπό τα στοιχεία (1.2.3.4.5.6.7.8.9.10.1) σαν χώρο για την ανέγερση κτηρίου της κοινότητας Κερπινής με όρους δόμησης που αναφέρονται στο Π.Δ. 24.4.85 (ΦΕΚ 181Δ) όπως ισχύει.

Η απόφαση και τα διαγράμματα σε κλίμακα 1:200 που την συνοδεύουν υπογράφησαν σε (3) τρία αντίγραφα και μια διαφάνεια, ισχύουν από σήμερα και να αναρτηθούν επί 15θήμερο στα γραφεία του ΤΠ & ΠΕ Ν. Αρκαδίας μετά την δημοσίευση της Απόφασης στην Εφημερίδα της Κυβέρνησης.

Η απόφαση αυτή να δημοσιευθεί στην Εφημερίδα της Κυβερνήσεως.

Τρίπολη, 13 Μαΐου 1992

Ο Νομάρχης

ΓΡΗΓΟΡΗΣ ΑΠΟΣΤΟΛΑΚΟΣ

ΙΔΙΟΚΤΗΣΙΑ ΟΛΥΜΠΙΑΣ ΔΑΣΚΑΛΟΠΟΥΛΟΥ

ΙΔΙΟΚΤΗΣΙΑ ΝΙΚΟΛΟΠΟΥΛΟΥ ΓΕΩΡΓΙΟΥ

ΚΟΙΝΟΤΙΚΗ ΟΔΟΣ

ΙΔΙΟΚΤΗΣΙΑ Ι. ΣΤΑΥΡΟΠΟΥΛΟΥ ΓΕΩΡΓΙΟΥ

ΙΔΙΟΚΤΗΣΙΑ ΓΕΩΡΓΟΠΟΥΛΟΥ ΠΑΝΑΓΙΩΤΗ & ΘΕΟΔΩΡΟΥ

ΙΔΙΟΚΤΗΣΙΑ ΘΕΟΔΩΡΟΥ ΔΗΜ. ΠΕΛΑ

ΙΔΙΟΚΤΗΣΙΑ ΘΕΟΔΩΡΟΥ ΕΛΑΧΑΛΙΟΥ

ΚΟΙΝΟΤΙΚΗ ΟΔΟΣ ΠΛΑΤΟΥΣ 4.40 Μ

(6-5): 18.70 (5-4): 11.70 (7-6): 22.40 (3-4): 23.33 (3-2): 12.50 (2-1): 10.66 (1-10): 15.90 (9-10): 16.00 (8-9): 5.80

1. Τα όρια υποδείχθηκαν απο τον Πρόεδρο της Κοινότητας.
2. Οι μετρήσεις έγιναν με μετροταινία.
3. Εμβαδον οικοπέδου με στοιχεία 1-2-3-4-5-6-7-8-9-10:

$$E = \frac{1}{2} \times \Big[[(9.45+8.20)\times 18.01] + [29.94\times 10.60] + [(5.50\times 16.90)] + [(12.54+5.48)\times 38.41] + (18.87\times 35.95) \Big] \Rightarrow E = \underline{1052.48\ m^2}$$

4. ΟΡΟΙ ΔΟΜΗΣΗΣ (Π.Δ. ΤΗΣ 24-4/3-5-85 ΦΕΚ 181 Δ' όπως τροποποιήθηκε και ισχύει).

α Αρτιότητα	:	300 m2
β Δόμηση	:	max 400 m2
γ Κάλυψη	:	70% (max 400 m2)
δ Δ	:	2.50 m
ε Ύψη	:	7.5 m + στέγη (2.00 m)

Συνεδρίαση της 20-8-91 άρθ. 95

Μαρκομουδάκης

Καρακοζίδης

Ζαχαράκης

Νικολαΐδης

ΥΠΕΥΘΥΝΗ ΔΗΛΩΣΗ

Ο υπογράφων Ιωάννης Παναγιώταρος, Πρόεδρος της Κοινότητας Κερπινής Γορτυνίας, δηλώνω ότι τα όρια του εικονιζόμενου οικοπέδου της Κοινότητας είναι τα ορθά.

Κερπινή 13/05/91

Ο ΔΗΛΩΝ

ΙΩΑΝΝΗΣ ΧΡ. ΠΑΝΑΓΙΩΤΑΡΟΣ

ΕΓΚΡΙΝΕΤΑΙ
Τρίπολη 13-5-1992
Αριθ. απόφ. 277/91
Ο ΝΟΜΑΡΧΗΣ

Γρηγ. Αποστολάκος

ΕΛΛΗΝΙΚΗ ΔΗΜΟΚΡΑΤΙΑ
ΥΠΟΥΡΓΕΙΟ ΕΣΩΤΕΡΙΚΩΝ
Τ.Υ.Δ.Κ. Ν. ΑΡΚΑΔΙΑΣ

Τοπογραφικό διάγραμμα οικοπέδου ιδιοκτησίας Κοινότητας Κερπινής Αρκαδίας για χαρακτηρισμό χώρου
ΚΛ. 1:200

Ο ΣΥΝΤΑΞΑΣ
ΧΡΗΣΤΟΣ ΤΥΡΟΒΟΛΑΣ

Ο ΠΡΟΪΣΤΑΜΕΝΟΣ
ΤΣΙΡΑΚΗΣ

Αριθ. 16/1992 (5)

Τροποποίηση ρυμοτομικού σχεδίου Δ. Πάτρας.

Ο ΝΟΜΑΡΧΗΣ ΑΧΑΪΑΣ

Έχοντας υπόψη:

1) Το Ν.Δ. της 17.7.1923 «Περί σχεδίων πόλεων και Κωμών του Κράτους» (ΦΕΚ 228Α/1923) όπως μεταγενέστερα τροποποιήθηκαν και συμπληρώθηκαν και ειδικώτερα τα άρθρα 3 και 70.

2) Τον Α.Ν. 314/1968 (ΦΕΚ 47/Α) όπως τροποποιήθηκαν και συμπληρώθηκαν με τα υπ' αριθμ. 1018/71 Ν.Δ/γμα (ΦΕΚ 220/Α) και με την παρ. 3 του άρθρου 34 του Ν. 1577/85 (ΦΕΚ 219/Α).

3) Τις δ/ξεις του με αρ. 183/1986 Π.Δ/τος (ΦΕΚ 70/Α) και ειδικώτερα το άρθρο 1 παρ. 1.

4) Τις με αρ. 434/1990 και 292/1991 γνωμοδοτήσεις του δημοτικού Συμβουλίου Δ. Πάτρας.

5) Το με αρ. 18/90 και 4/1992 πρακτικό θέμα 6ο και 4ο αντίστοιχα όπου γνωμοδότηση του ΣΧΟΠ Νομ. Αχαΐας, αποφασίζουμε:

Άρθρο 1

Εγκρίνεται η τροποποίηση του ρυμοτομικού σχεδίου Δ. Πάτρας και τροποποιούμε τα Ο.Τ. 867 και 874 χαρακτηρίζοντας αυτά σαν Κ.Χ. (πλατεία), όπως φαίνονται αναλυτικά στο συνημμένο τοπογραφικό διάγραμμα κλίμακας 1:500.

Άρθρο 2

Η παρούσα απόφαση μαζί με το τοπογραφικό διάγραμμα σε κλίμακα 1/500 να αναρτηθεί στον πίνακα των ανακοινώσεων του τμήματος Πολεοδομίας από την ημέρα υπογραφής της και για 15 ημέρες.

Άρθρο 3.

Η ισχύς της παρούσης απόφασης αρχίζει από την ημέρα δημοσίευσης στην Εφημερίδα της Κυβερνήσεως.

Πάτρα, 15 Απριλίου 1992

Ο Νομάρχης

ΝΙΚΟΛΑΟΣ ΤΑΓΑΡΗΣ

ΤΡΟΠΟΠΟΙΗΣΗ ΡΥΜΟΤΟΜΙΚΟΥ ΣΧΕΔΙΟΥ ΠΟΛΕΩΣ
ΣΥΜΦΩΝΑ ΜΕ ΤΗΝ ΥΠ ΑΡ. χ1877/15-4-92
ΑΠΟΦΑΣΗ ΝΟΜΑΡΧΗ ΑΧΑΙΑΣ
ΠΙΝΑΚΙΔΑ 166-176 — Ο.Τ. 867-874
ΦΕΚ 37/Δ/1971

ΠΑΤΡΑ 15-4-1992



ΥΠΟΜΝΗΜΑ

Α/Α	ΟΝΟΜΑΤΕΠΩΝΥΜΟ / ΙΔΙΟΚΤΗΤΗ	ΔΙΕΥΘΥΝΣΗ
1	Παπαπαναγιώτου Ιωάννης	Κλάους 3 - Πάτρα
	Παπαπαναγιώτου Πολυτίμη	» » »
	Καλογερόπουλος Σπήλιος	Χάνσεν 38 - Αθήνα
	Γεωργακόπουλος Νίκος	Πάτμου 23 » »
	Παπαγιαννόπουλος Σπύρος	Γ' Ολυμπίου 96
2	ΔΗΜΟΣ ΠΑΤΡΕΩΝ	

866

870

869

ΟΔΟΣ ΒΕΡΜΙΟΥ

3

872

875

ΟΔΟΣ ΑΡΑΚΥΝΘΟΥ

873

ΟΔΟΣ ΓΒ 60

2


ΚΧ

Ο.Τ. 874

893

877

ΧΩΡΟΣ ΓΥΜΝΑ

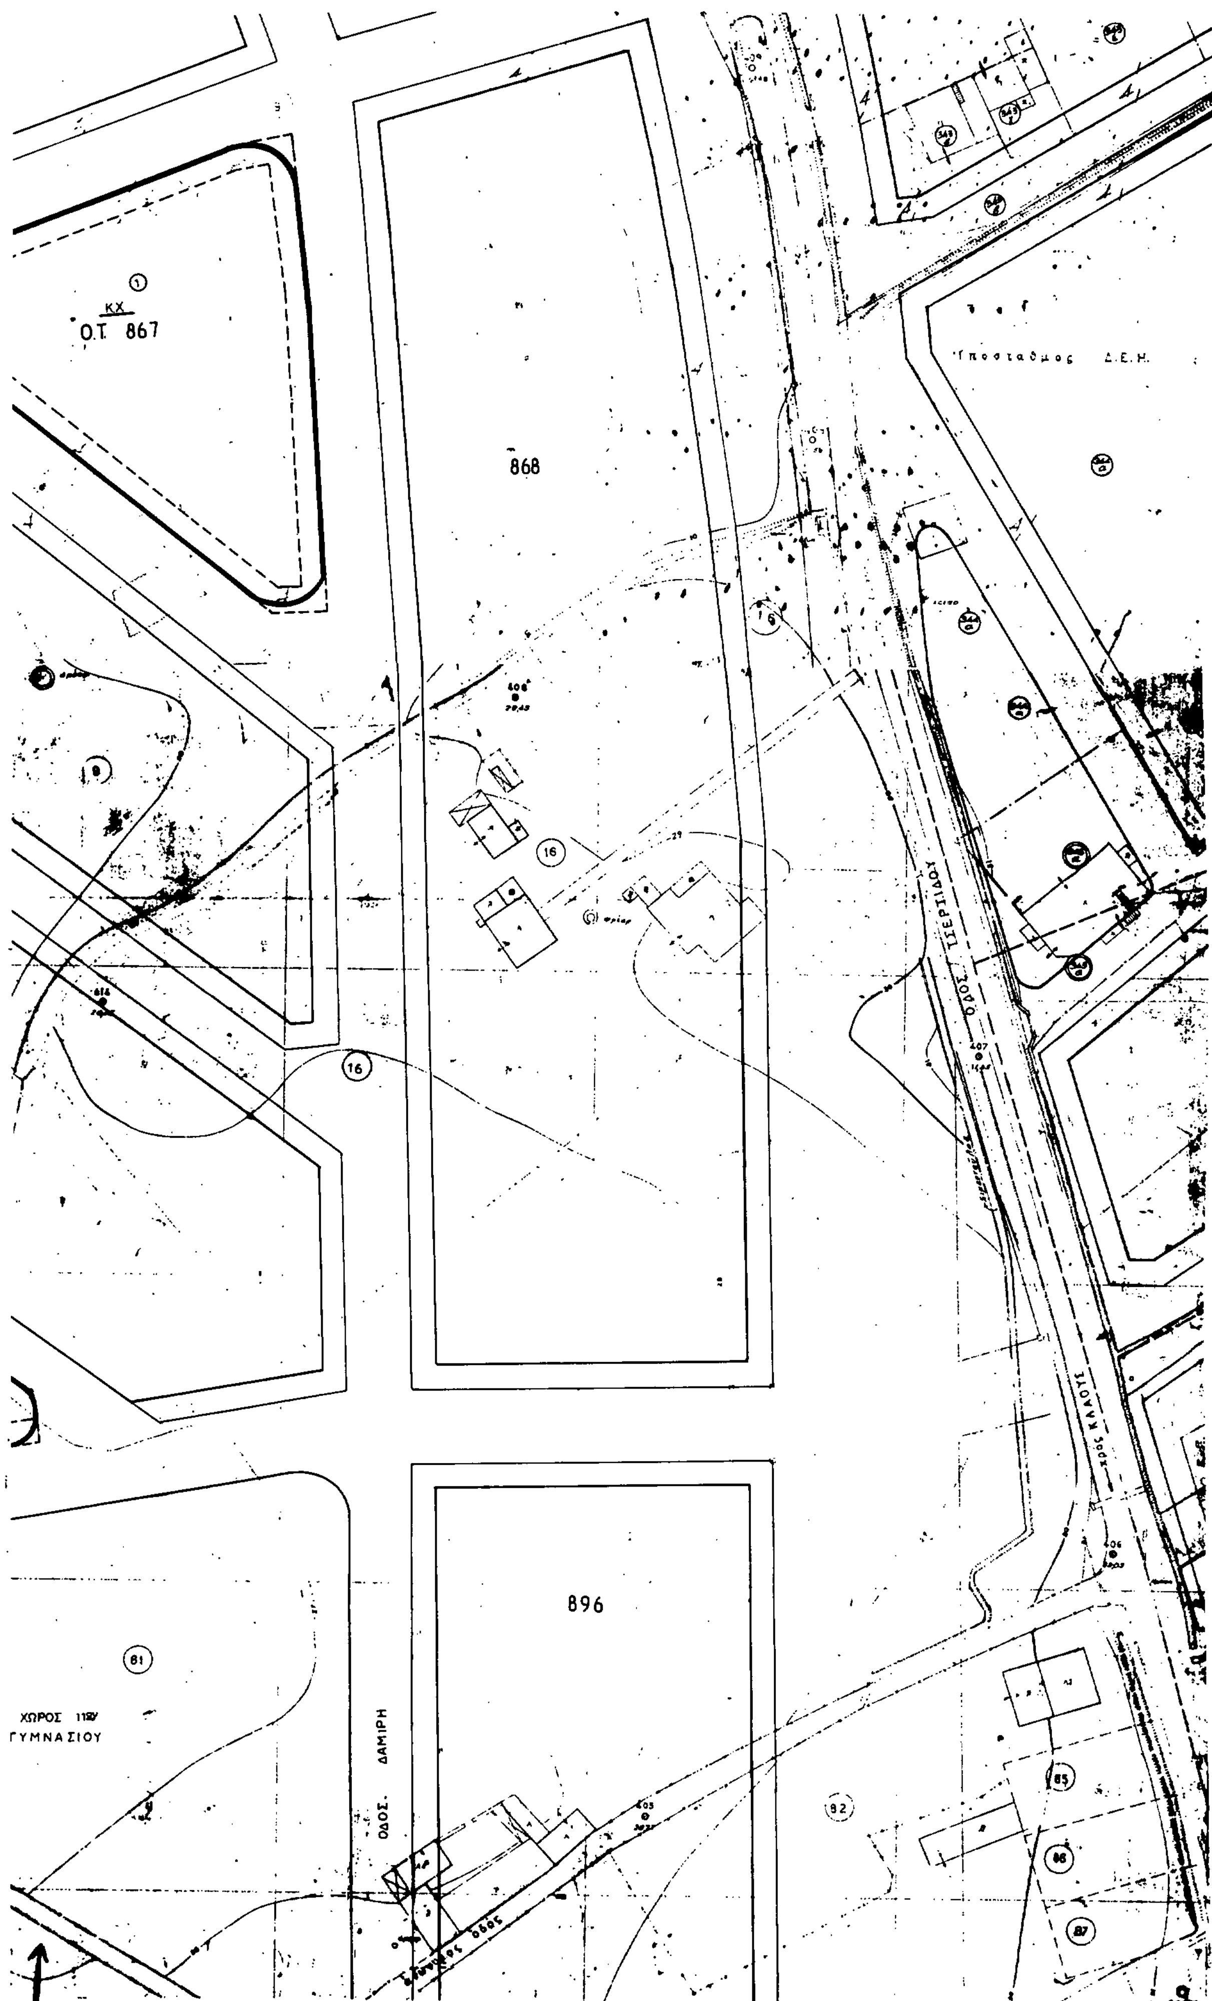

Ο.Τ. 867
868
896
Υποσταθμος Δ.Ε.Η.
ΟΔΟΣ ΤΣΕΡΤΙΔΟΥ
ΟΔΟΣ ΔΑΜΙΡΗ
ΧΩΡΟΣ 11ου ΓΥΜΝΑΣΙΟΥ